

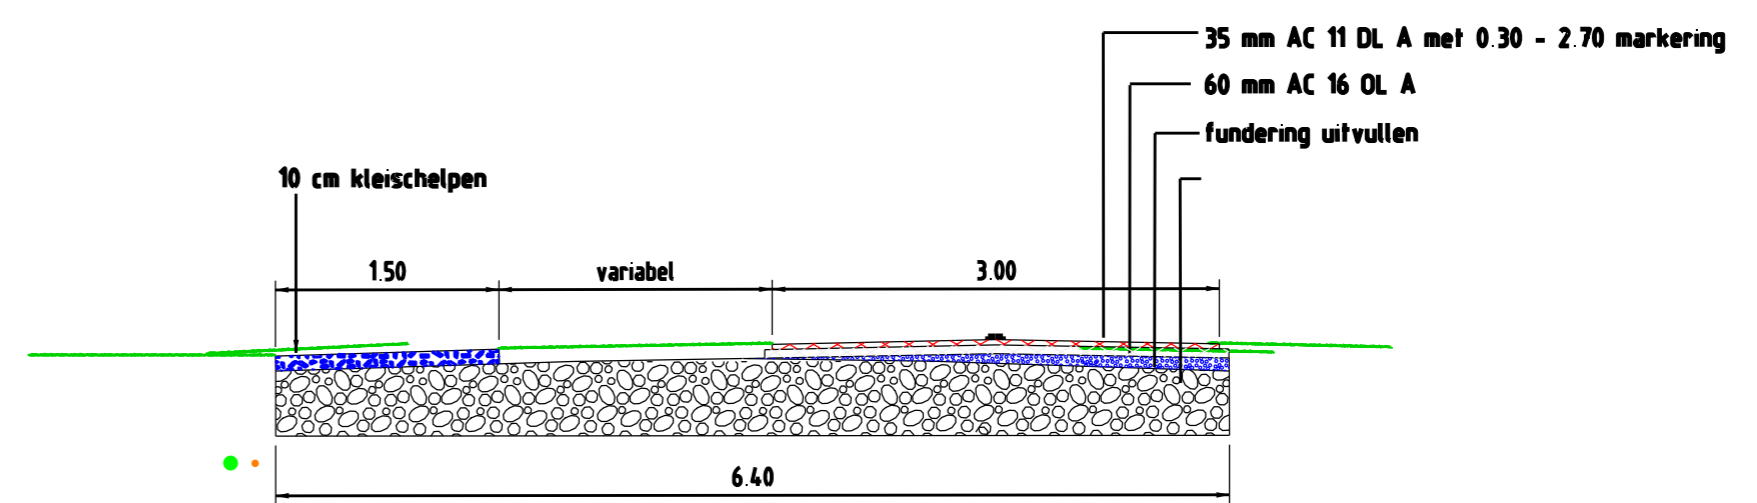


DETAIL 1

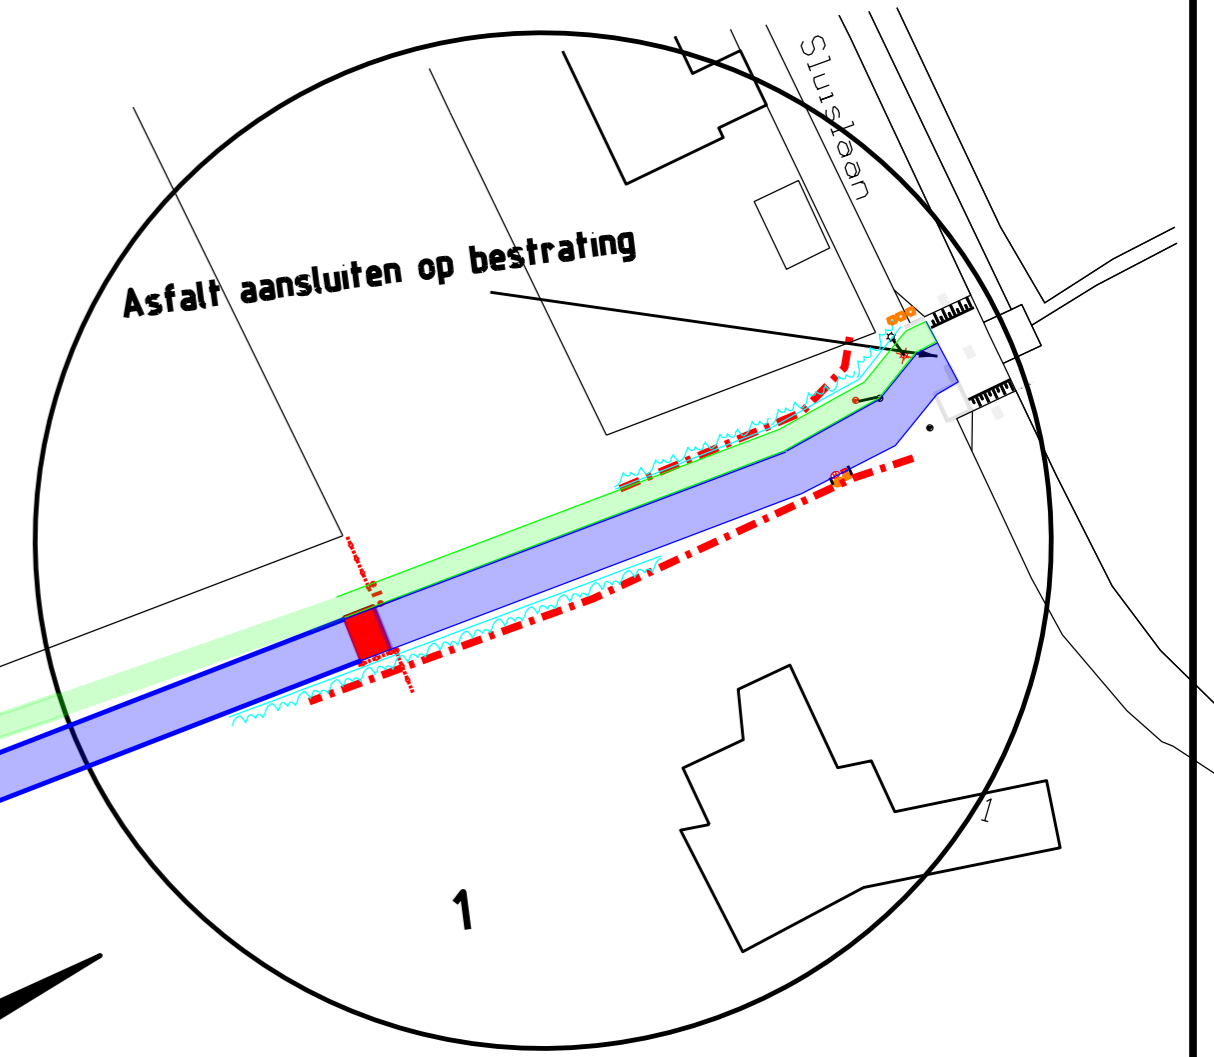


bestaand maaiveld
 schelpenpad buiten bestaande fundering
 aanbrengen op 20 cm menggranulaat

NIEUWE SITUATIE

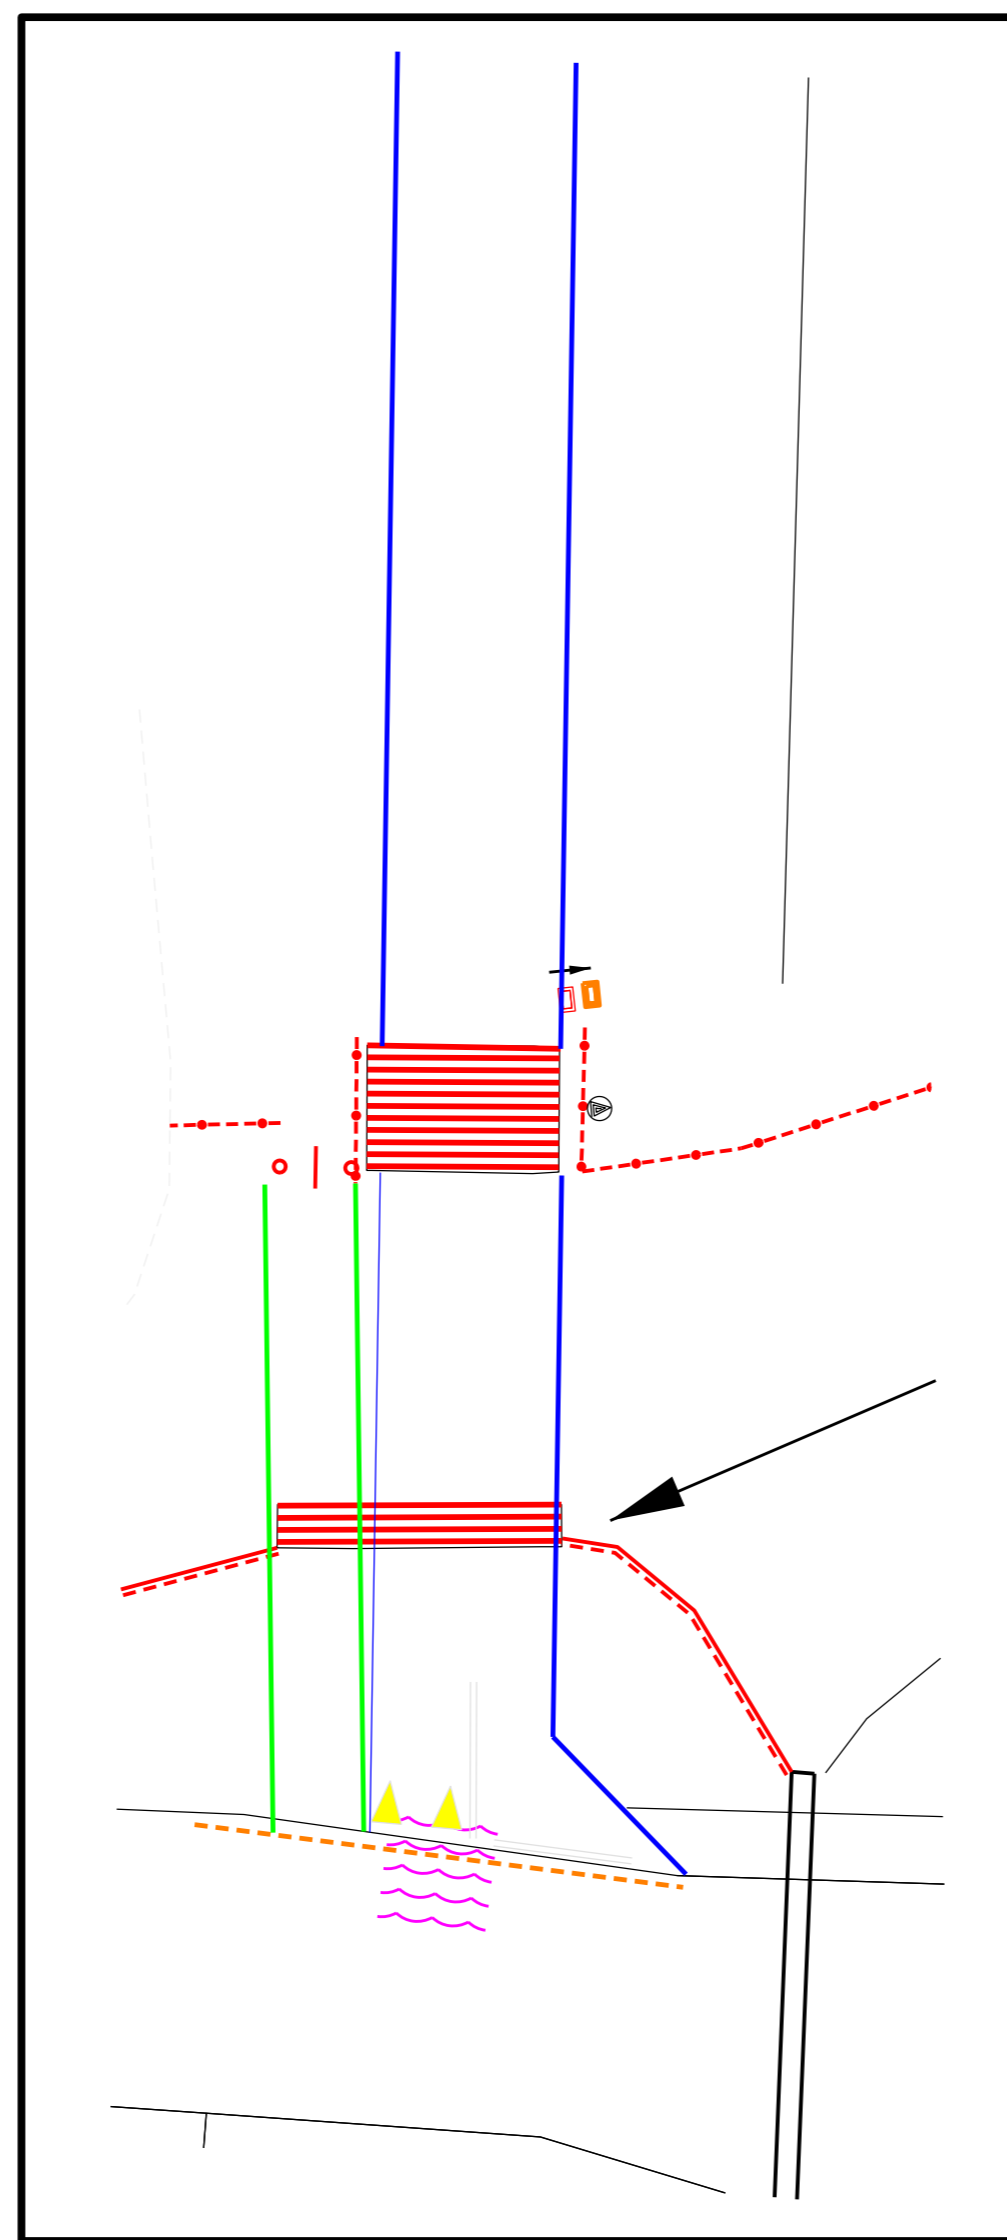

DETAIL 2

- aanzet frezen
- aanbrengen opsluitband 10x20
- aanbrengen tegelwerk 30x30 grijs
- aanbrengen tegelwerk 30x30 rood
- vervangen houten hek
- vervangen houten poort
- aanbrengen paddenscherm
- lichtmast verplaatsen
- afvalbak verplaatsen
- Voetpad van schelpen
- Fietspad van zwart asfalt

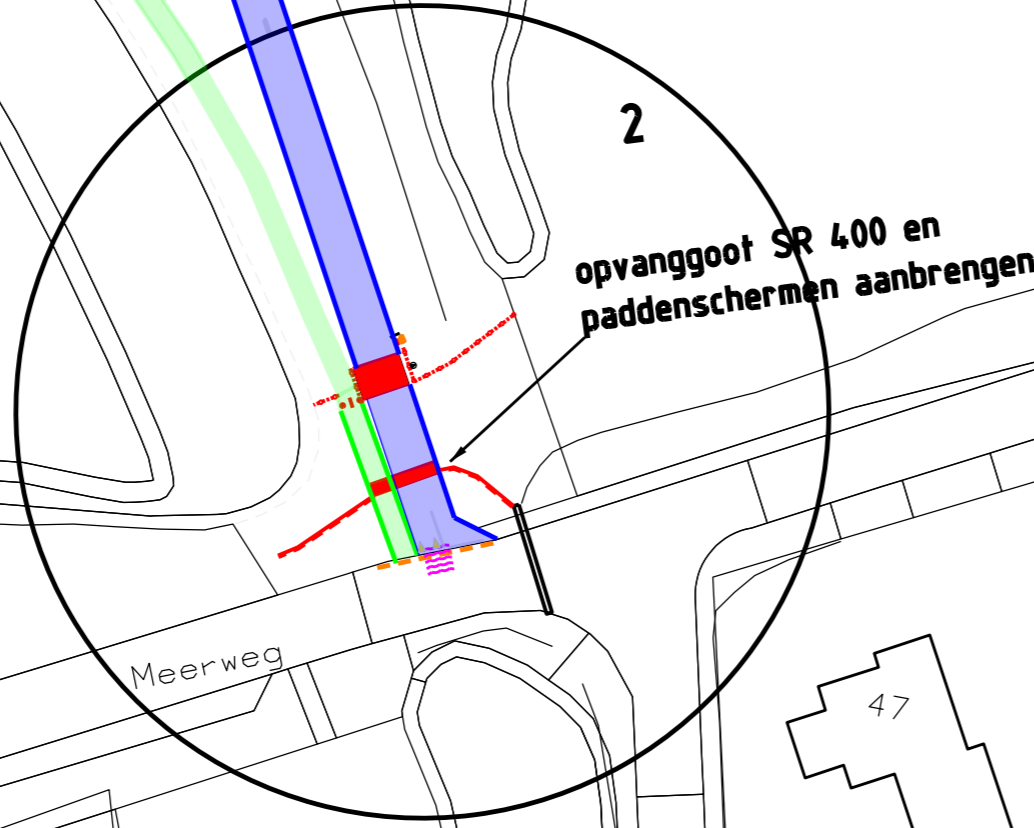

opvanggoot SR 400 en
 paddenschermen aanbrengen

de BUCH				Postadres: Postbus 1901 1900 BH Castricum	PROJECT-/ TEKENING NR.
				Bezoekadres: Raadhuisplein 1 1901 CA Castricum	201902 B2
Beheer Openbare Ruimte					
Datum	Get	Gez	Dienstjaar	Schaal	details
23-09-2020	FS		2020	1:500	
			Bestek	situatie	
			Blad	lengteprof.	
			Bladen	dwarsprof.	formaat
De Directeur:			Onderwerp	ontwerp Paddenpad Bergen Vernieuwen asfalt en aanleg voetpad	